



ELEVAÇÃO PRINCIPAL
Escala 1:50

CORTE - B B'
Escala 1:50

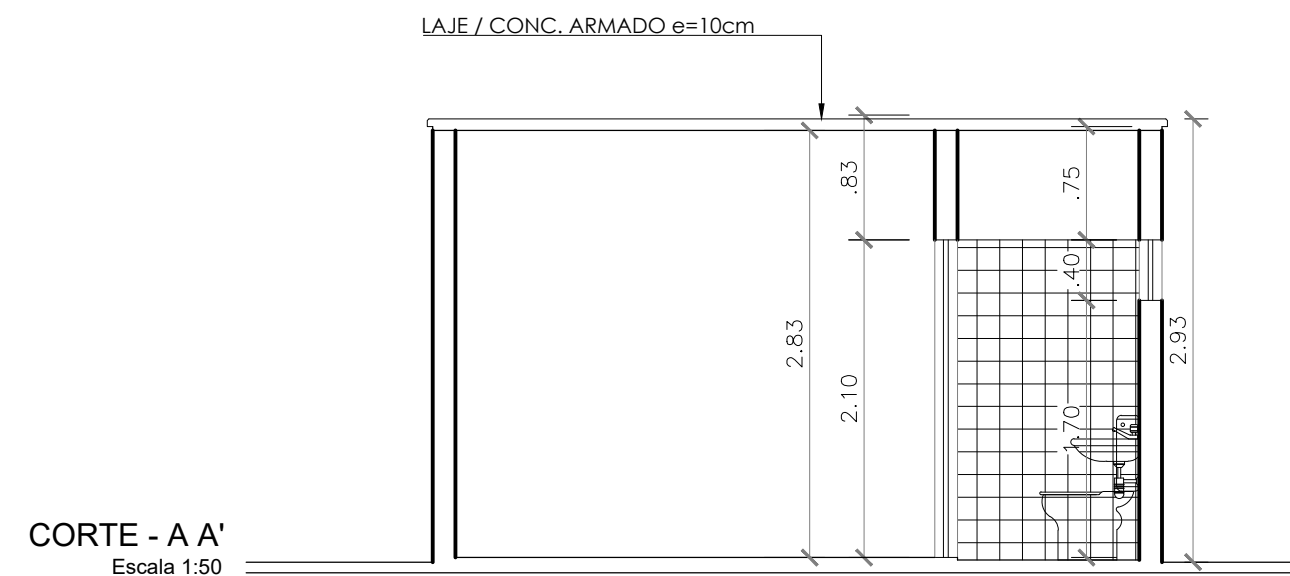

CORTE - A A'
Escala 1:50

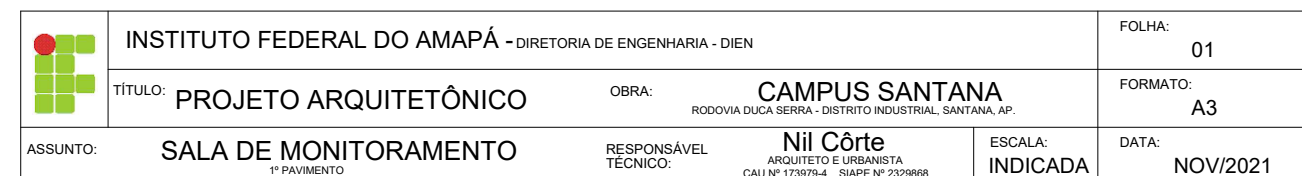

Documento Digitalizado Público

PLANTA BAIXA E ESPECIFICAÇÕES SALA DE MONITORAMENTO CAMPUS SANTANA

Assunto: PLANTA BAIXA E ESPECIFICAÇÕES SALA DE MONITORAMENTO CAMPUS SANTANA

Assinado por: Nil Costa

Tipo do Documento: ANEXO

Situação: Finalizado

Nível de Acesso: Público

Tipo do Conferência: Cópia Simples

Documento assinado eletronicamente por:

■ **Nil Clinton Corte Costa, ARQUITETO E URBANISTA**, em 04/11/2021 10:30:58.

Este documento foi armazenado no SUAP em 04/11/2021. Para comprovar sua integridade, faça a leitura do QRCode ao lado ou acesse <https://suap.ifap.edu.br/verificar-documento-externo/> e forneça os dados abaixo:

Código Verificador: 21814

Código de Autenticação: a68884e6fa

